




NORDANSICHT VARIANTE 1

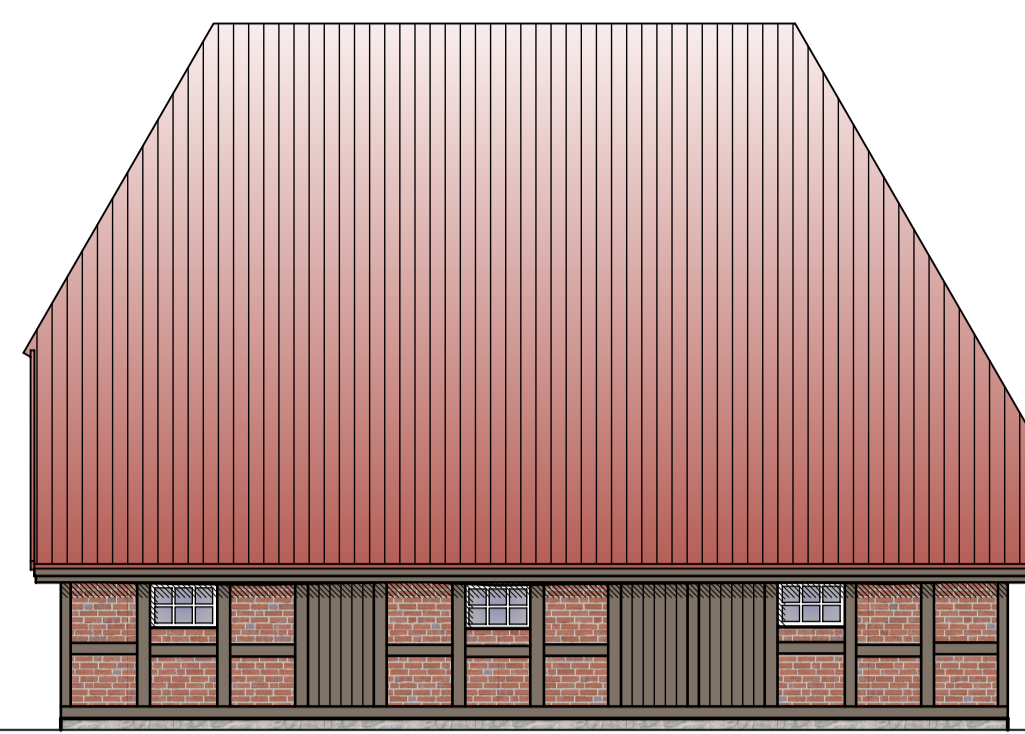


OSTANSICHT VARIANTE 1

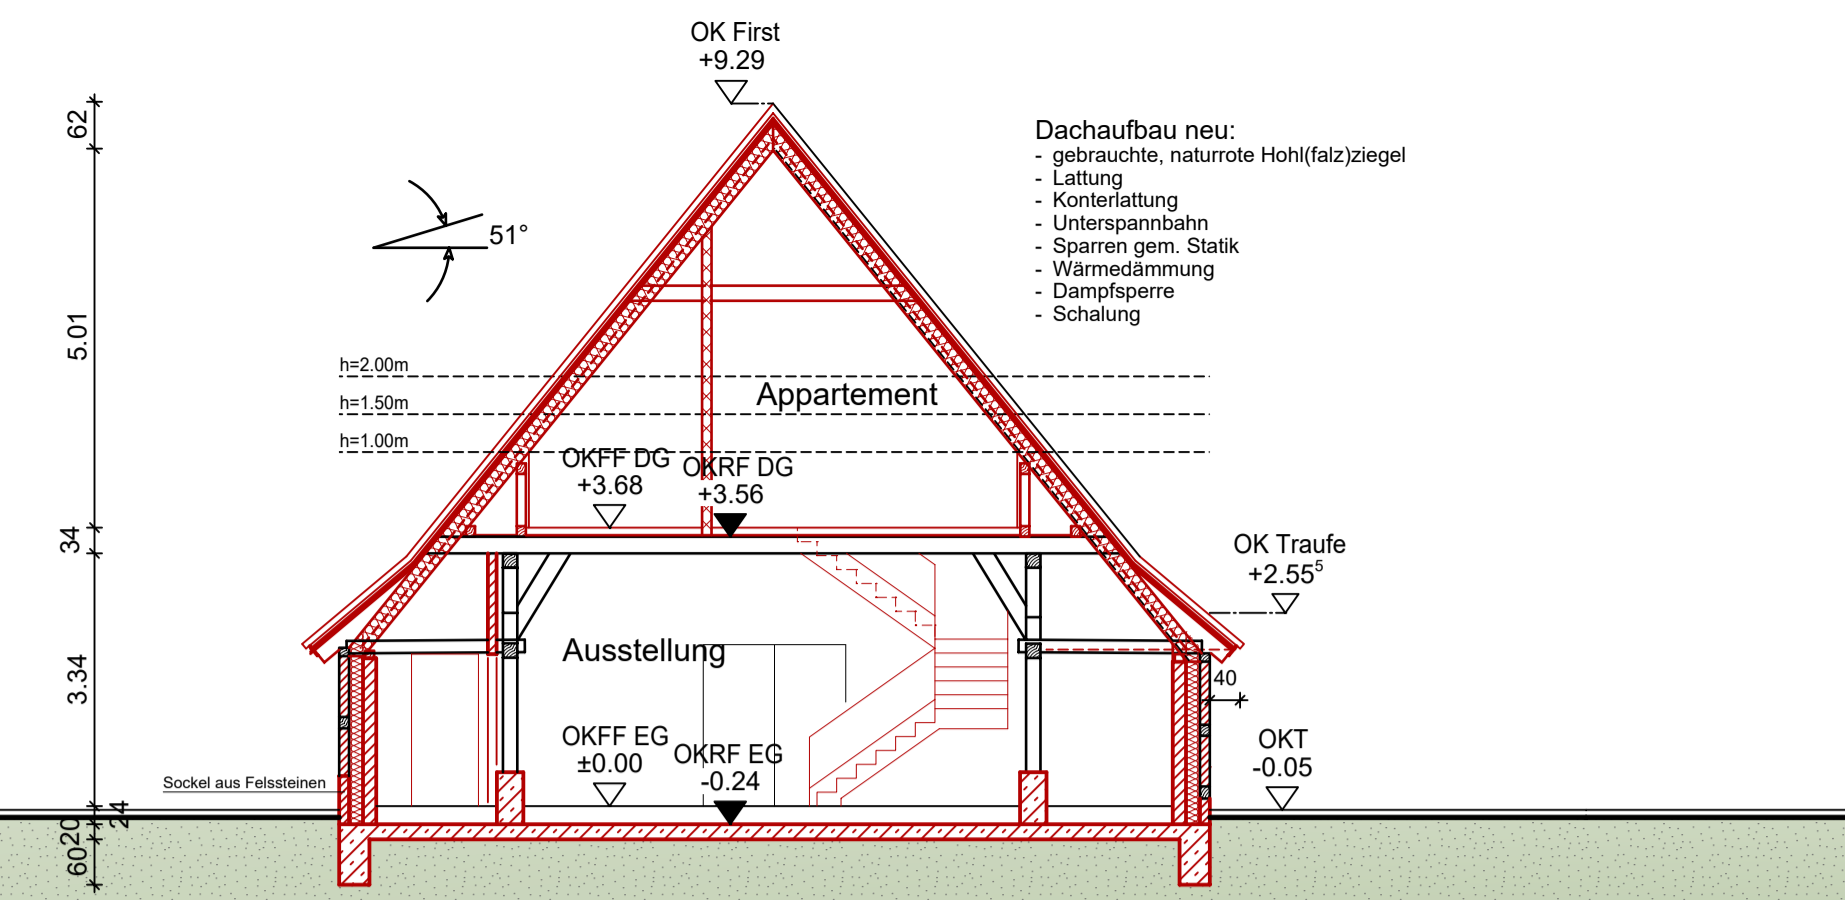


SCHNITT A-A VARIANTE 1

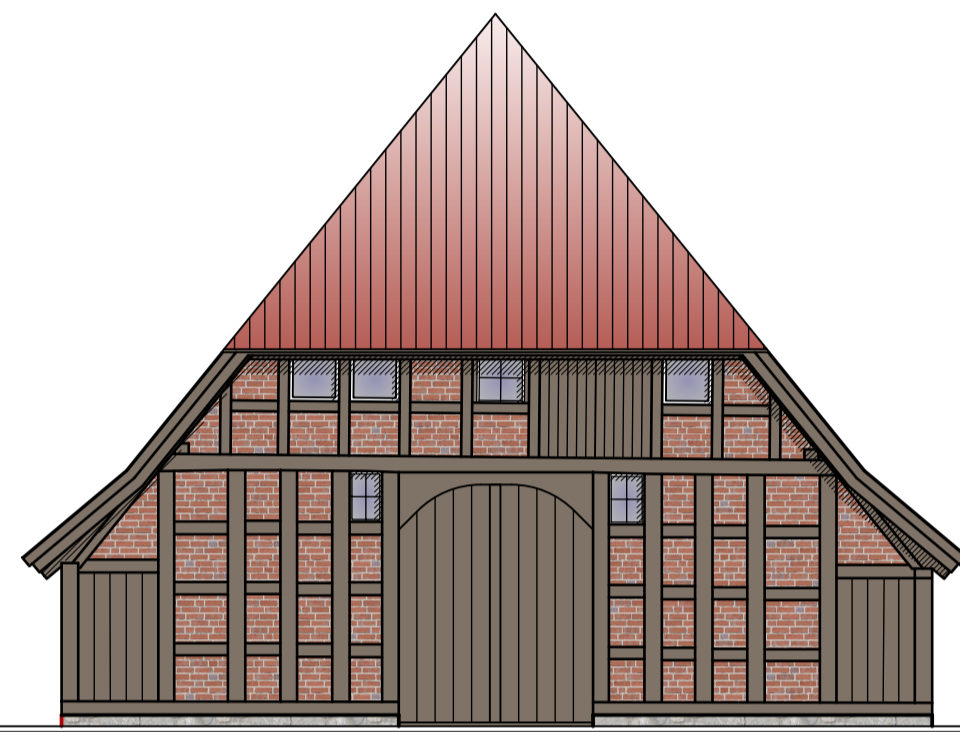



SÜDANSICHT VARIANTE 1

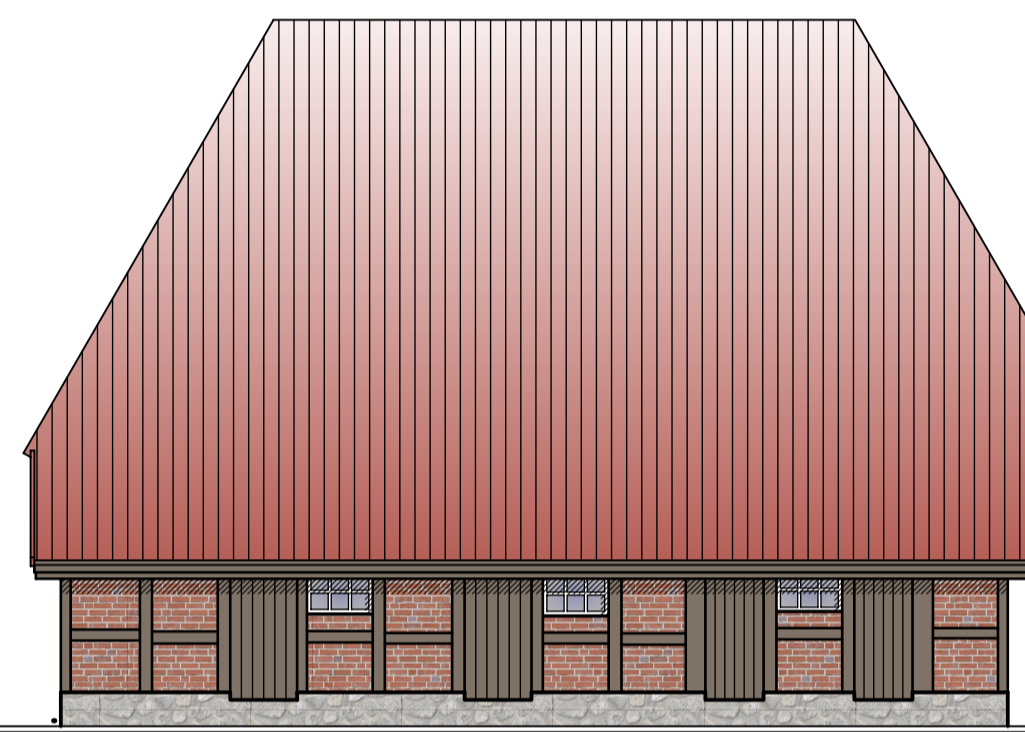



WESTANSICHT VARIANTE 1

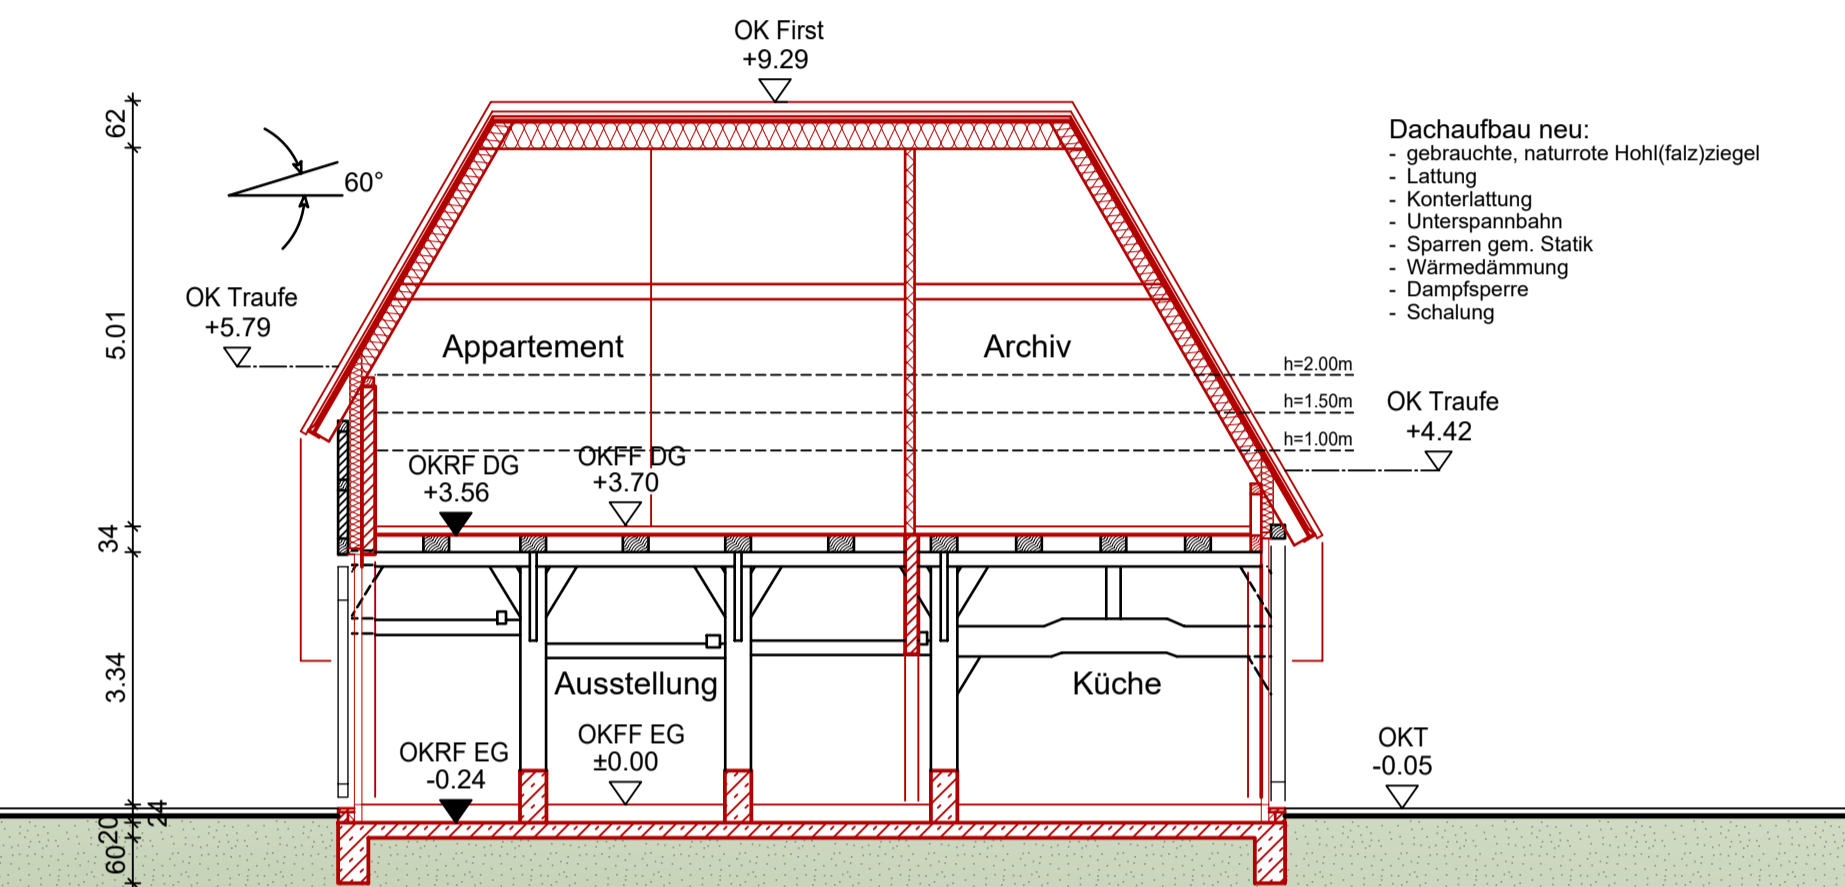

SCHNITT B-B VARIANTE 1

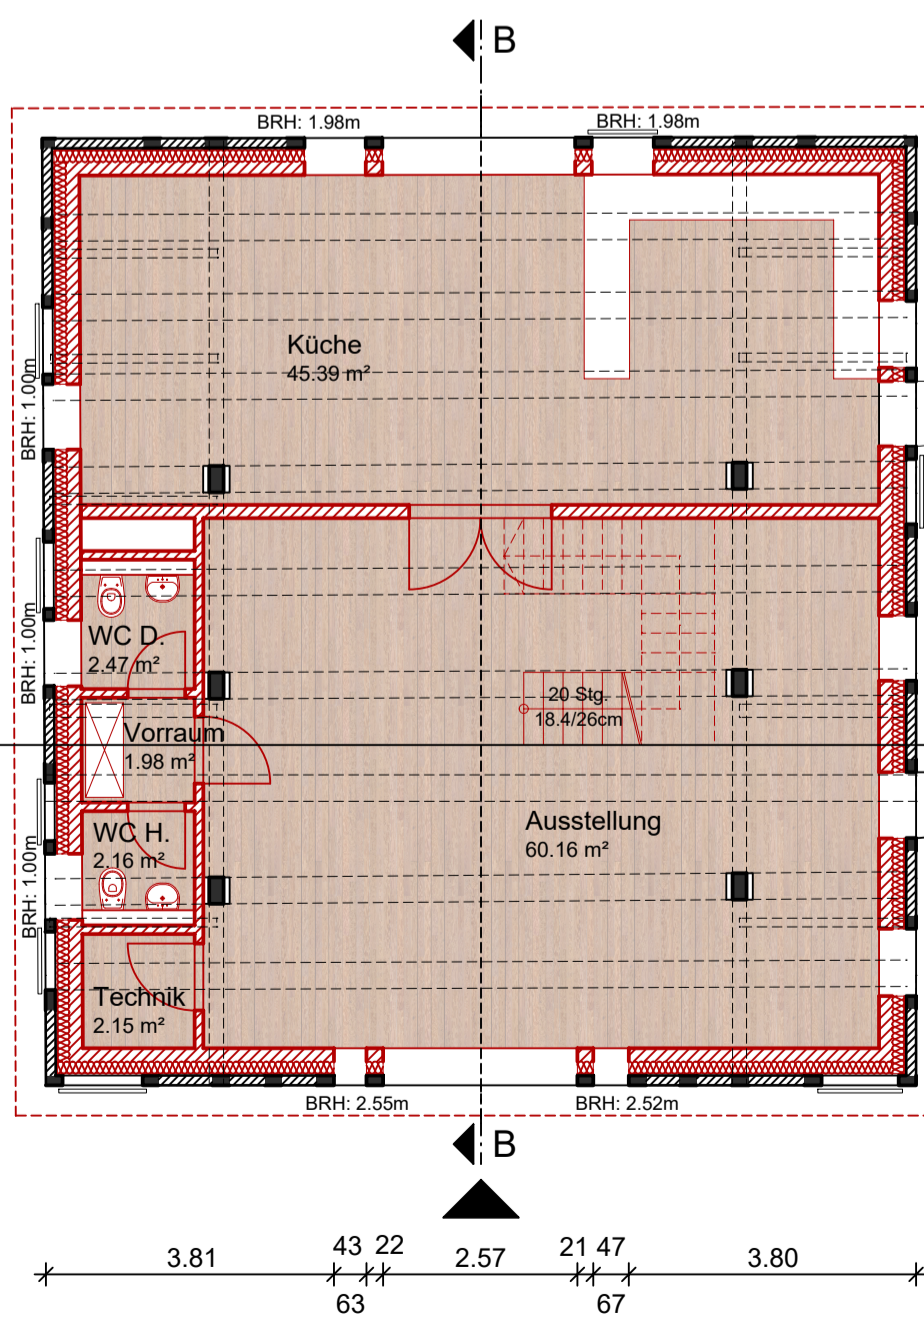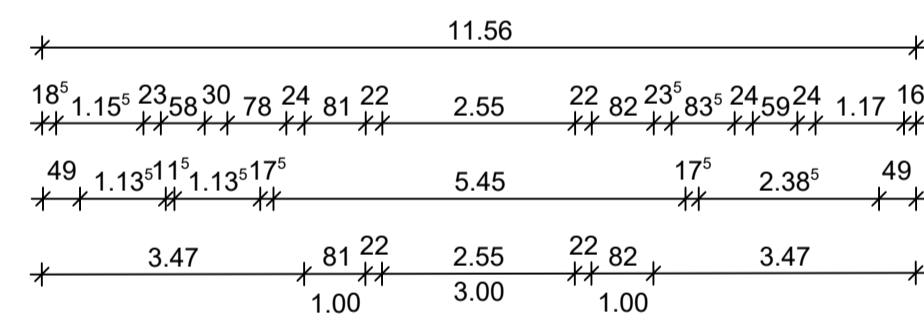

ERDGESCHOSS VARIANTE 1

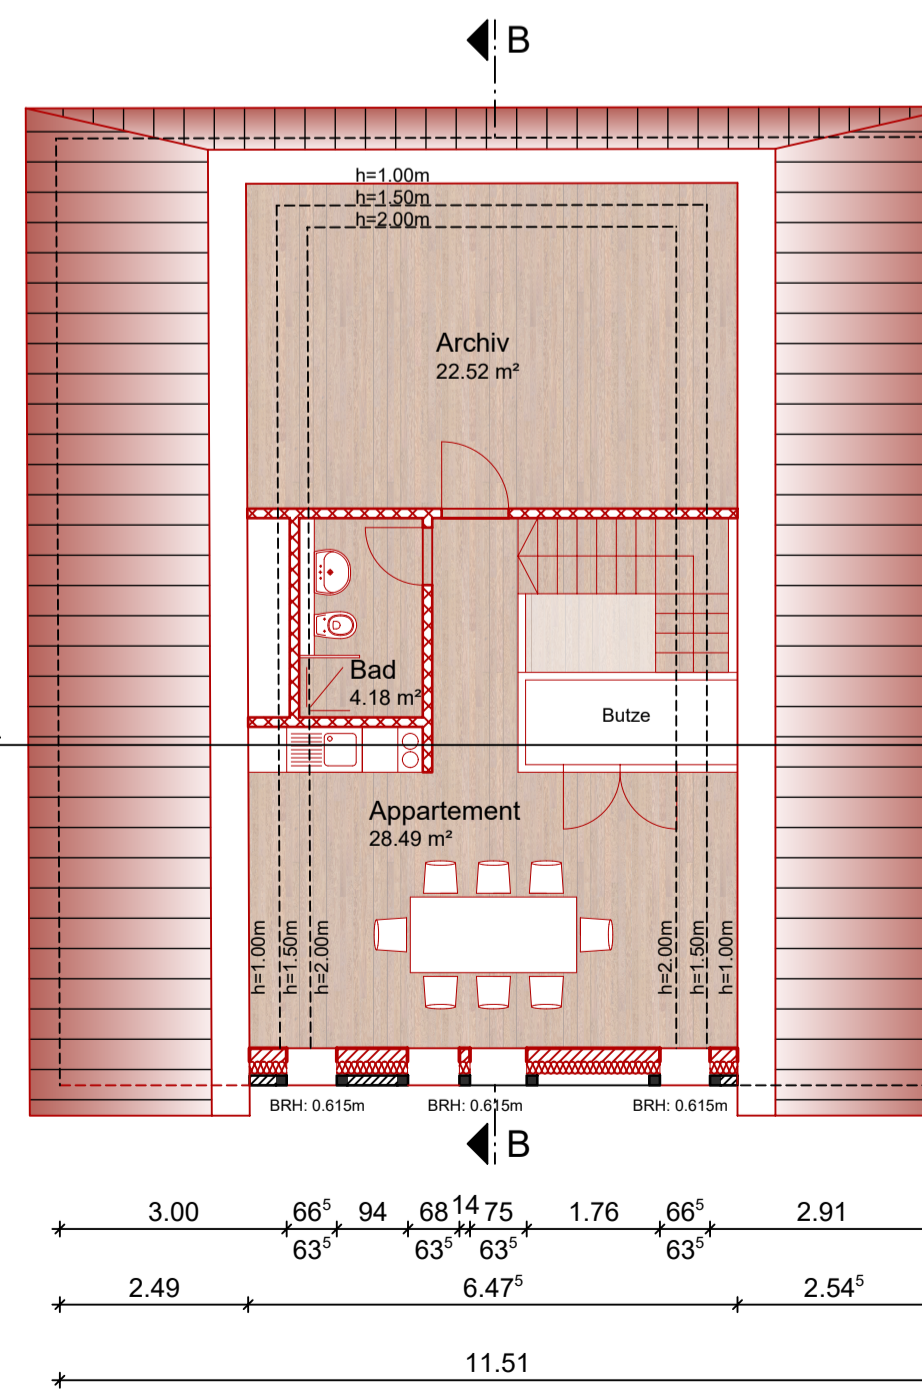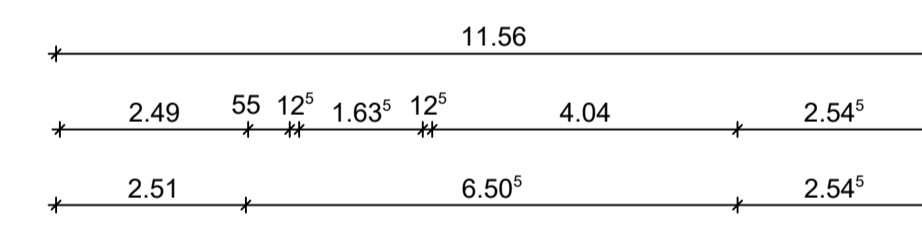

DACHGESCHOSS VARIANTE 1

**Legende:**

- Wiederaufbau Kate
- Ergänzungen

PROJEKT

**Europäisches Kultur- und Heimathaus Sottrum**

Sankt-Georg-Straße 27367 Sottrum  
BAUHERR FREIGABE

Heimatverein Sottrum e.V.

Hassendorfer Kirchweg 5 27367 Sottrum  
ARCHITEKTUR FREIGABE

ARCHITECTENSTERN  
**martin menzel**  
ARCHITECTEN INGENIEURE

27356 Rotenburg, Auf dem Loh 4, info@architektenstern.de T. 04261-94470

---

PHASE **Vorentwurf**

PLANNUMMER **Variante 1 - Grundrisse, Ansichten, Schnitte**

MASSTAB	ERSTELLUNGSDATUM	GEZEICHNET	PROJEKTLEITUNG
1:100	29.11.2019	JM	Me
PROJEKT NR.	ZEICHNUNGS NR.	INDEX	
18040	V.2.1	-	

© martin menzel architekten ingenieure GmbH 2019